

紀の川市流域関連公共下水道事業
下水道計画一般図（污水）

全体計画区域面積



紀の川市 A= 938.62ha

旧貴志川町 A= 253.92ha

事業計画区域面積

紀の川市 A= 326.49ha

旧貴志川町 A= 121.86ha

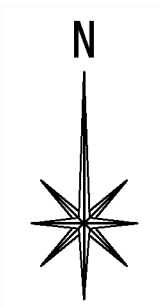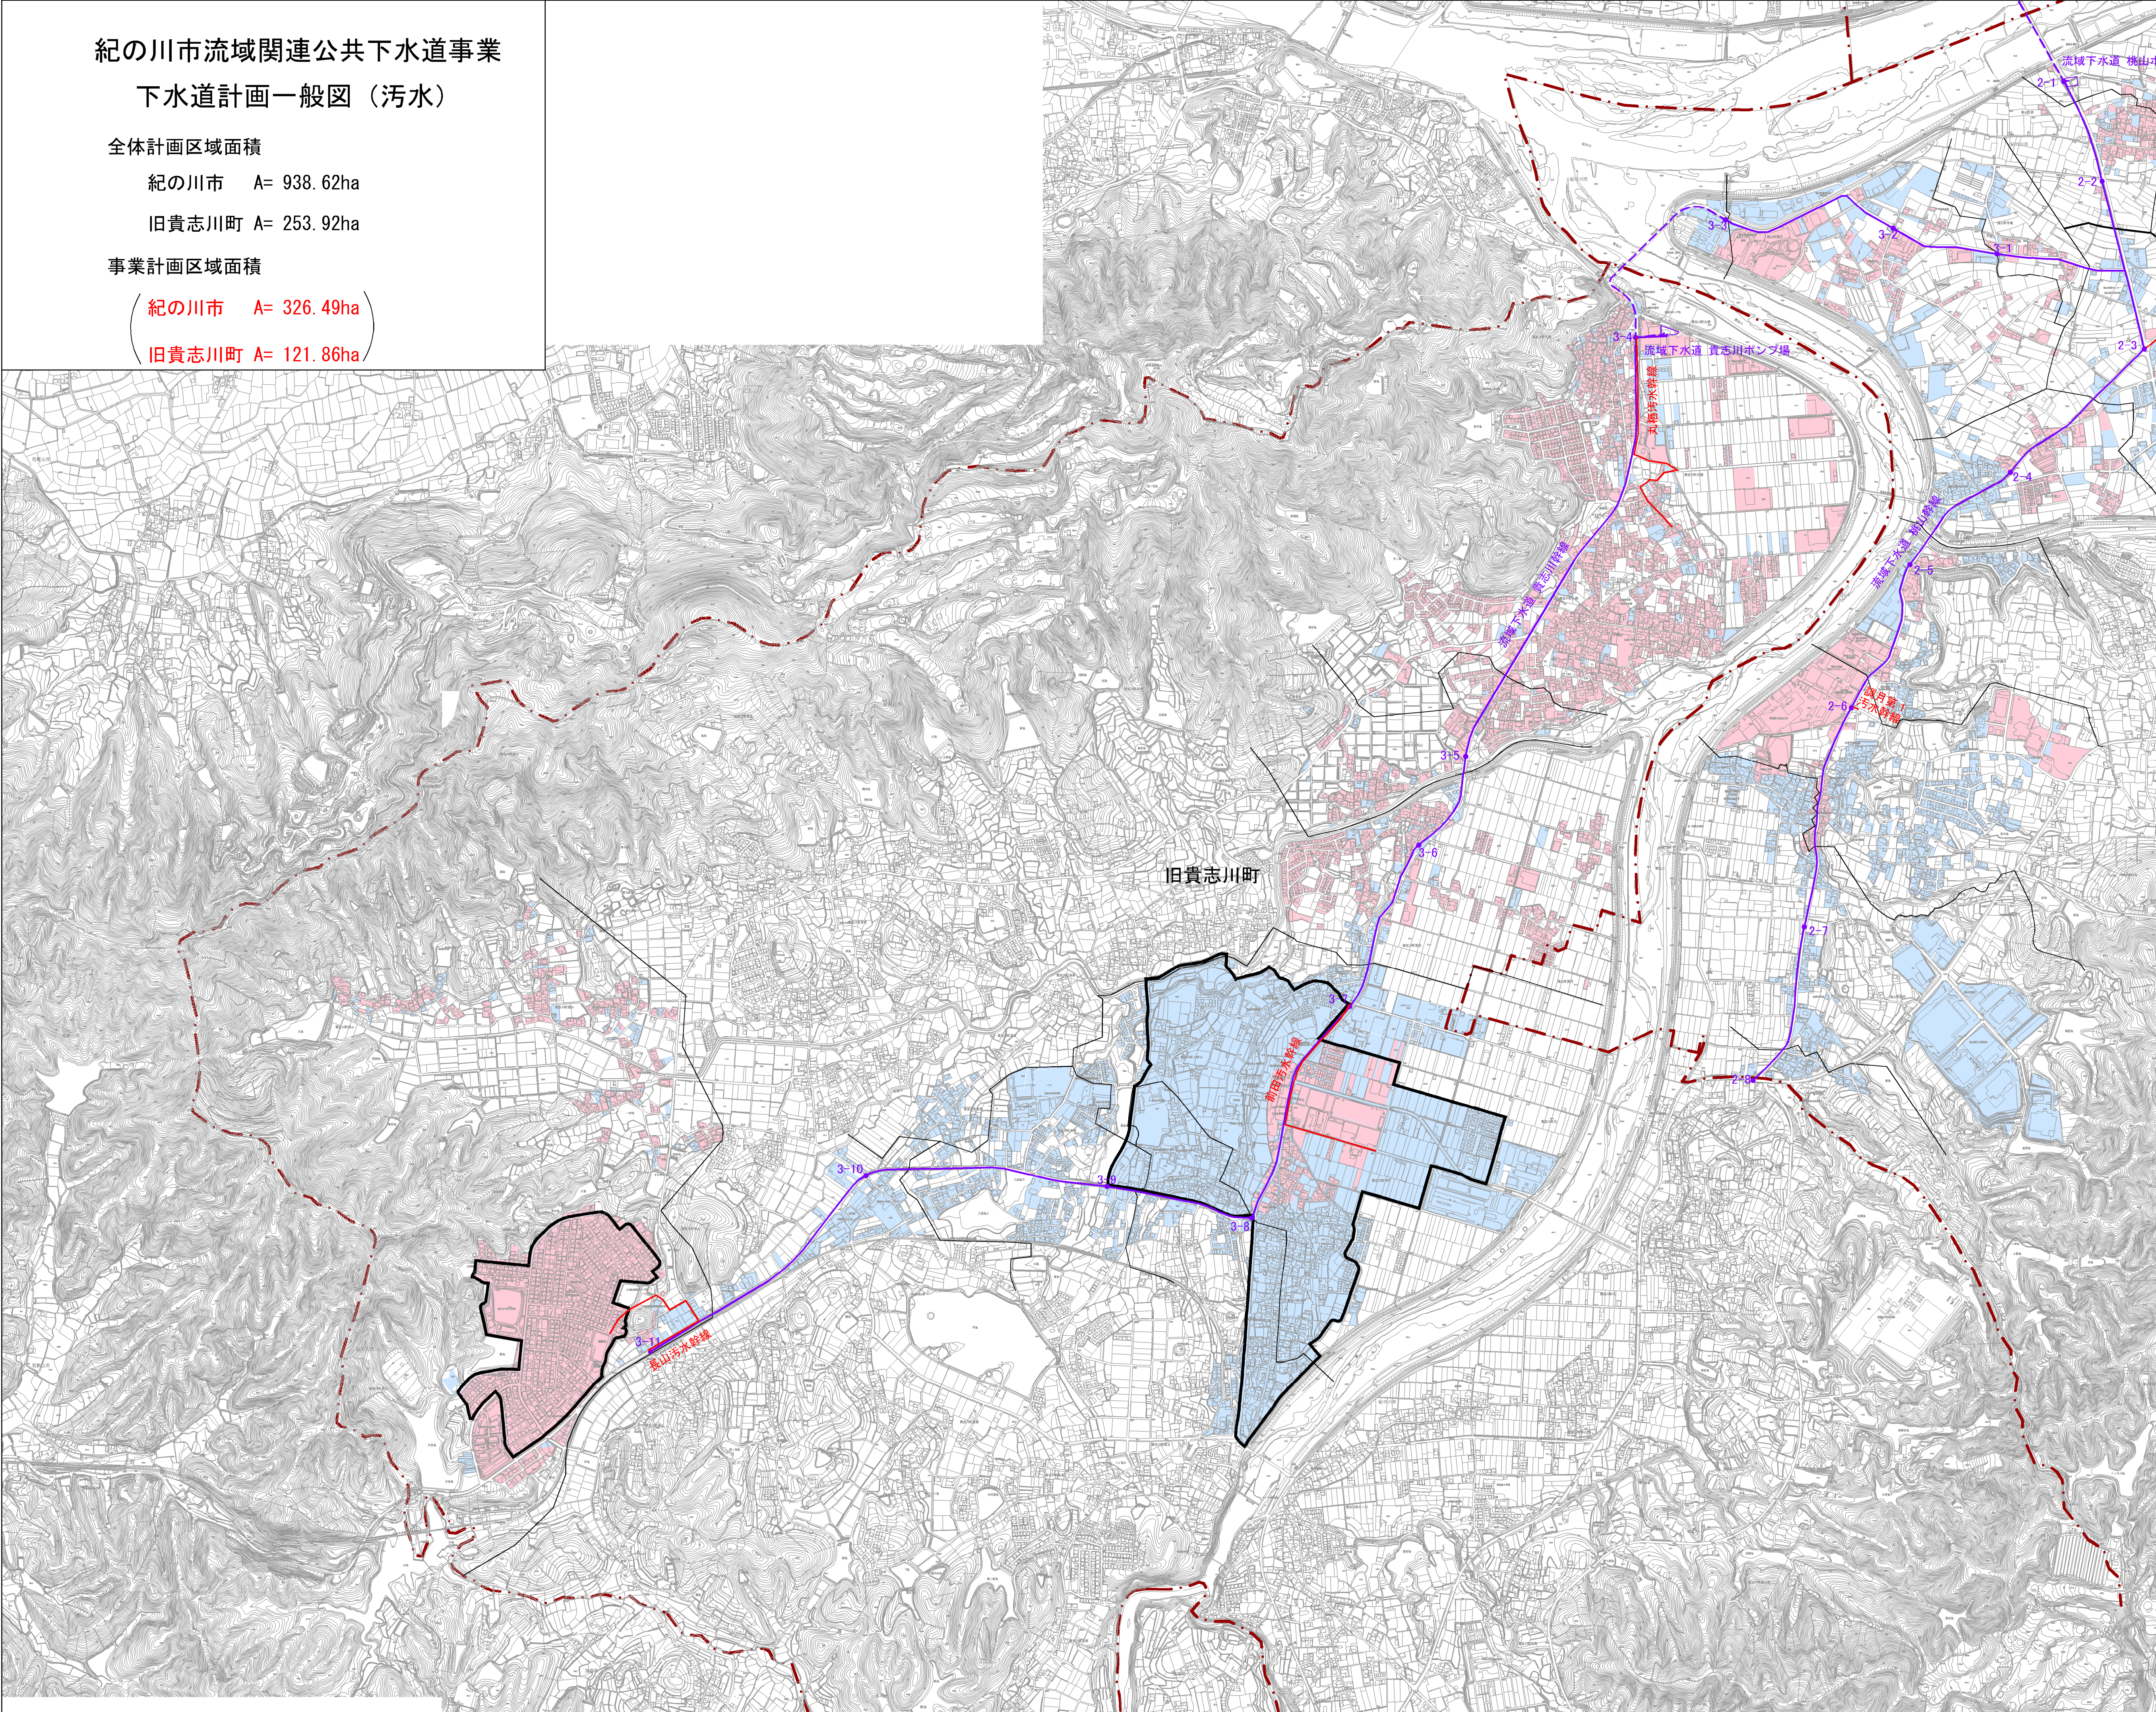

凡 例	
- . - . -	行政区境界 (旧町界)
	用途地域界
	全体計画区域
	処理分区界
	事業計画区域
→	幹線管渠 (事業計画)
→	流域下水道幹線
●	接続点・接続点番号

事業名		紀の川市流域関連公共下水道事業			
図面名		下水道計画一般図 (污水) ＜旧貴志川町＞			
図番	6	縮尺	6	1:10,000	令和7年月
紀の川市		審査			
事業計画		主任技師	技師	技師	