

紀の川市流域関連公共下水道事業
下水道計画一般図（汚水）



全体計画区域面積

紀の川市 A= 938.62ha

旧打田町 A= 325.78ha

事業計画区域面積

（紀の川市 A= 326.49ha）
（旧打田町 A= 85.86ha）

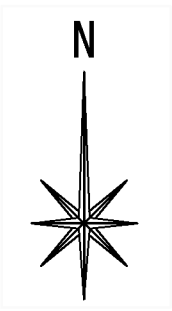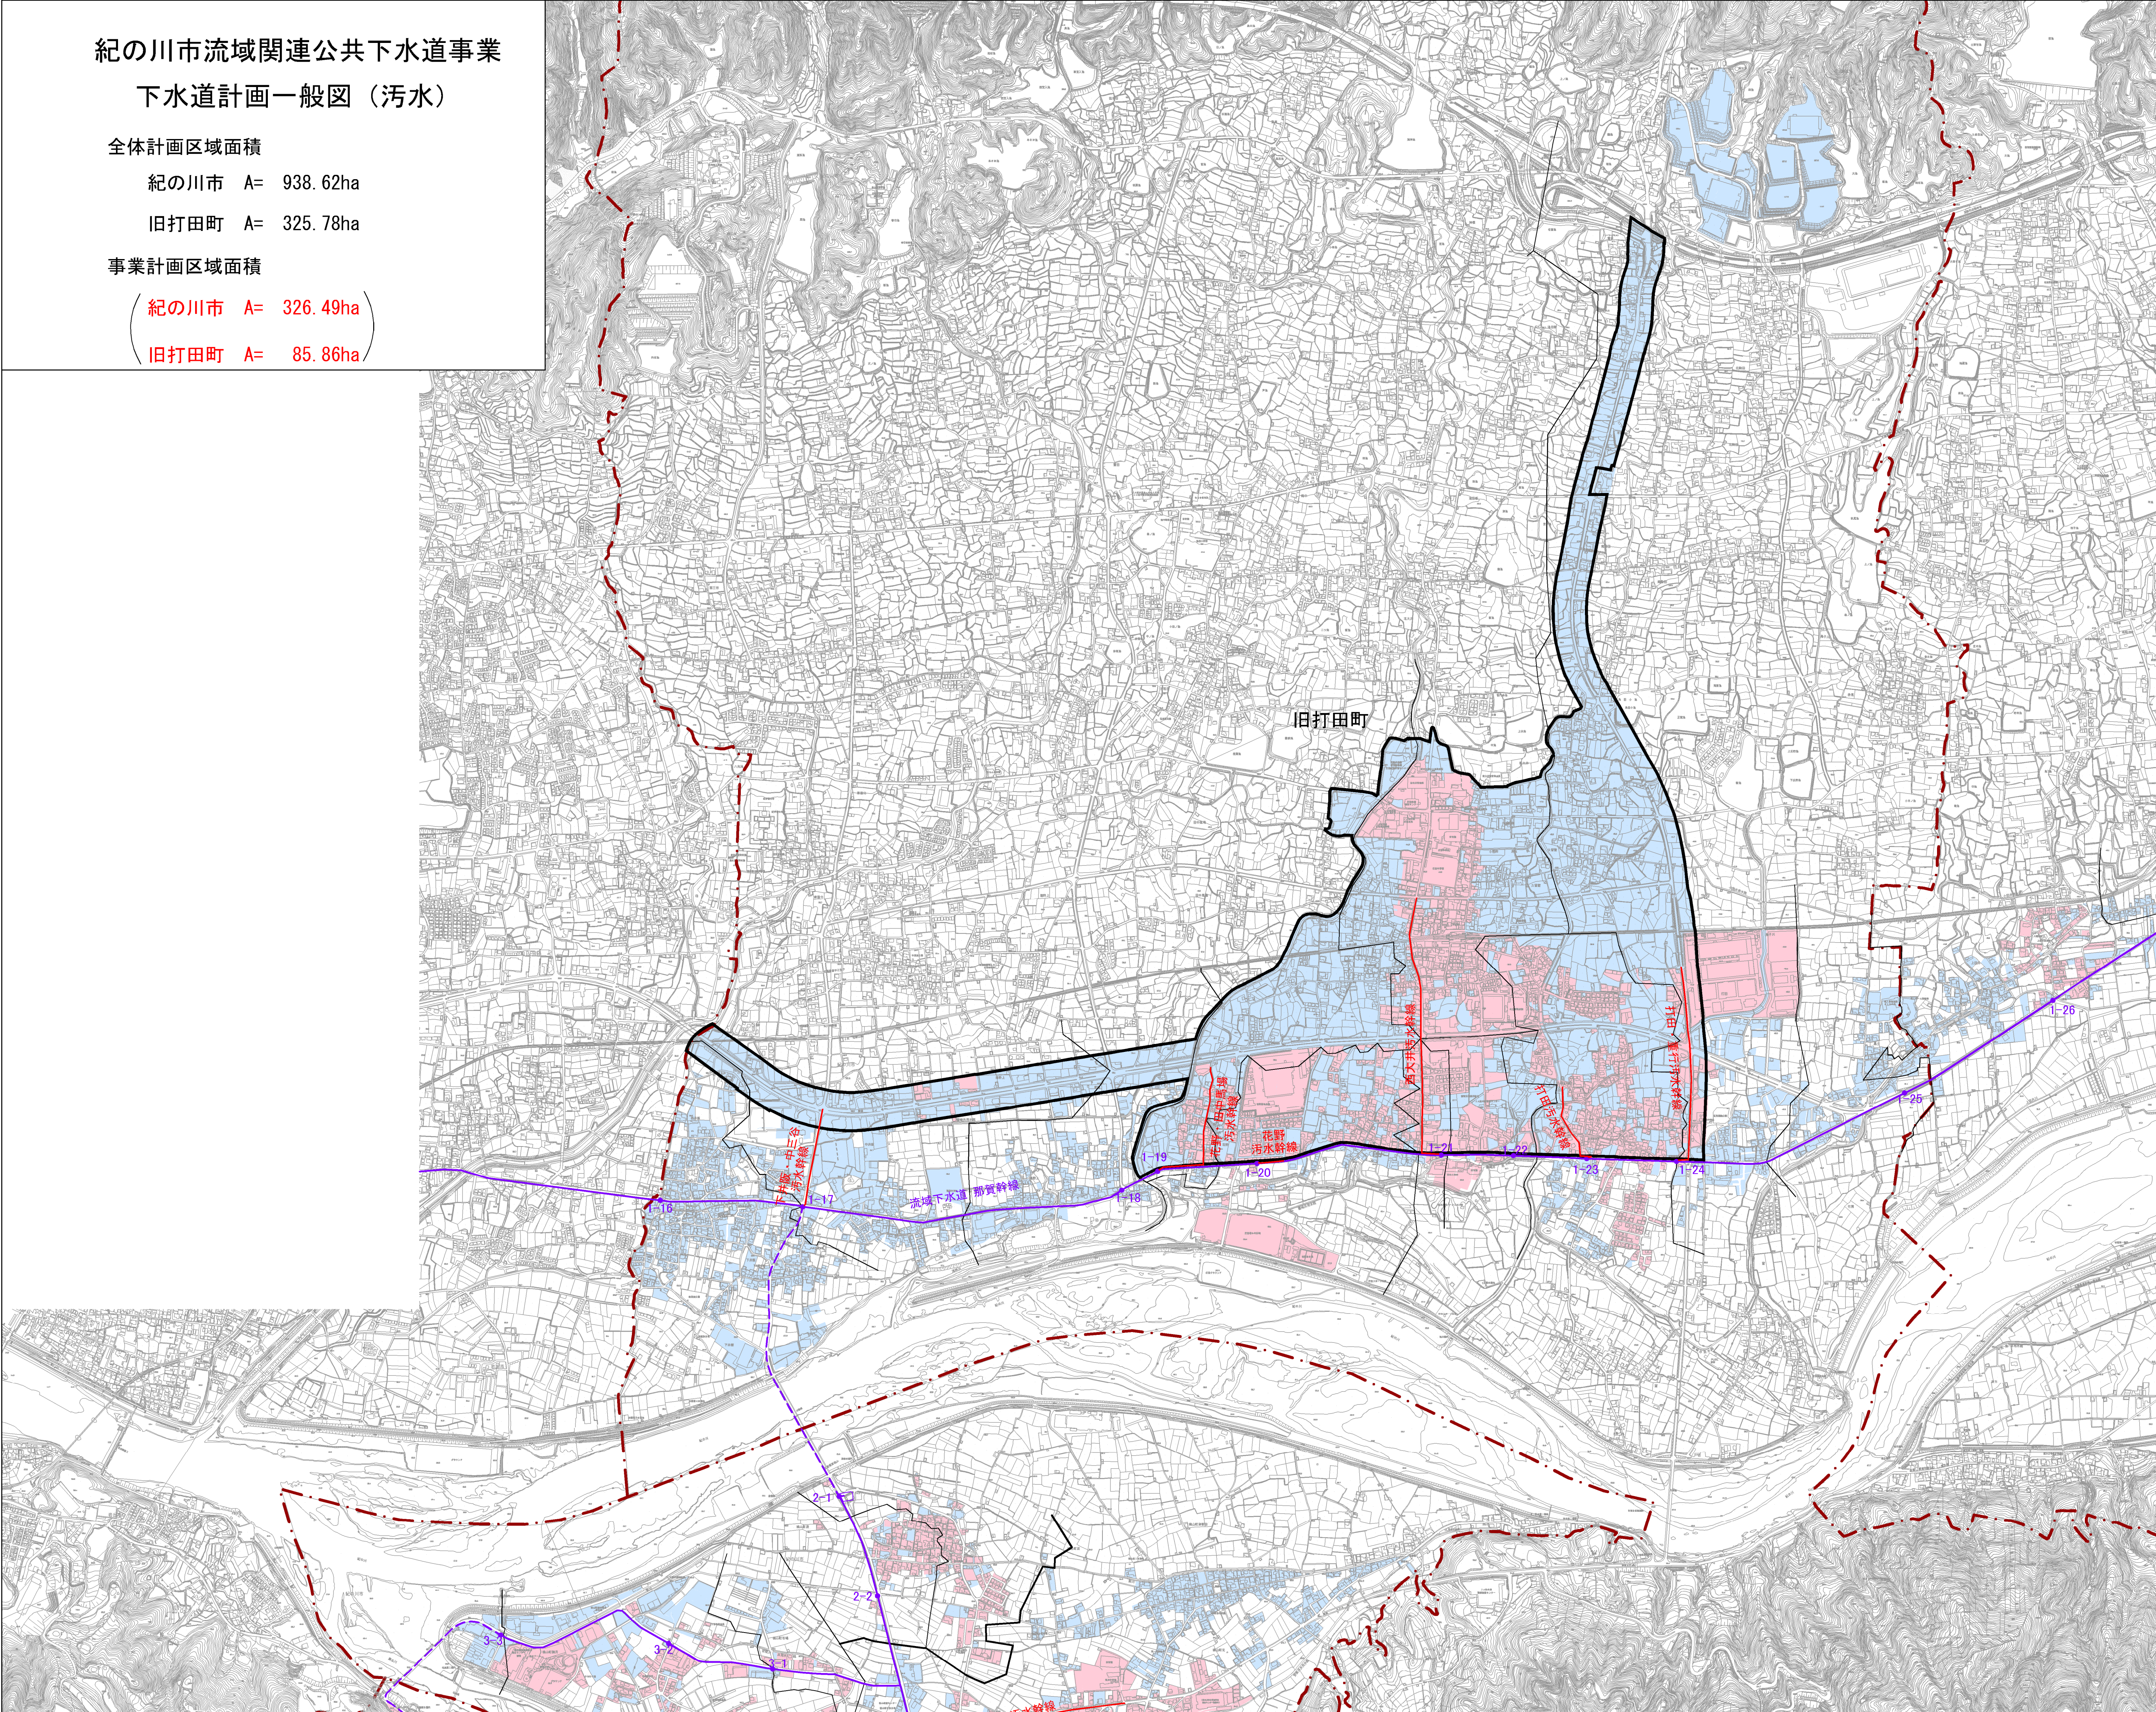

凡 例	
	行政区境界(旧町界)
	用 途 地 域 界
	全 体 計 画 区 域
	処 理 分 区 界
	事 業 計 画 区 域
	幹線管渠（事業計画）
	流 域 下 水 道 幹 線
	接続点・接続点番号

事 業 名		紀の川市流域関連公共下水道事業					
図 面 名		下水道計画一般図（汚水） ＜旧打田町＞					
図番	2	縮尺	6	1：10,000	令和7年		月
紀の川市				審 査			
事業計画				主 任 技 師	技 師	技 師	