


紀の川市流域関連公共下水道事業  
下水道計画一般図（污水）

全体計画区域面積  
紀の川市 A= 938.62ha

事業計画区域面積  
（紀の川市 A= 326.49ha）

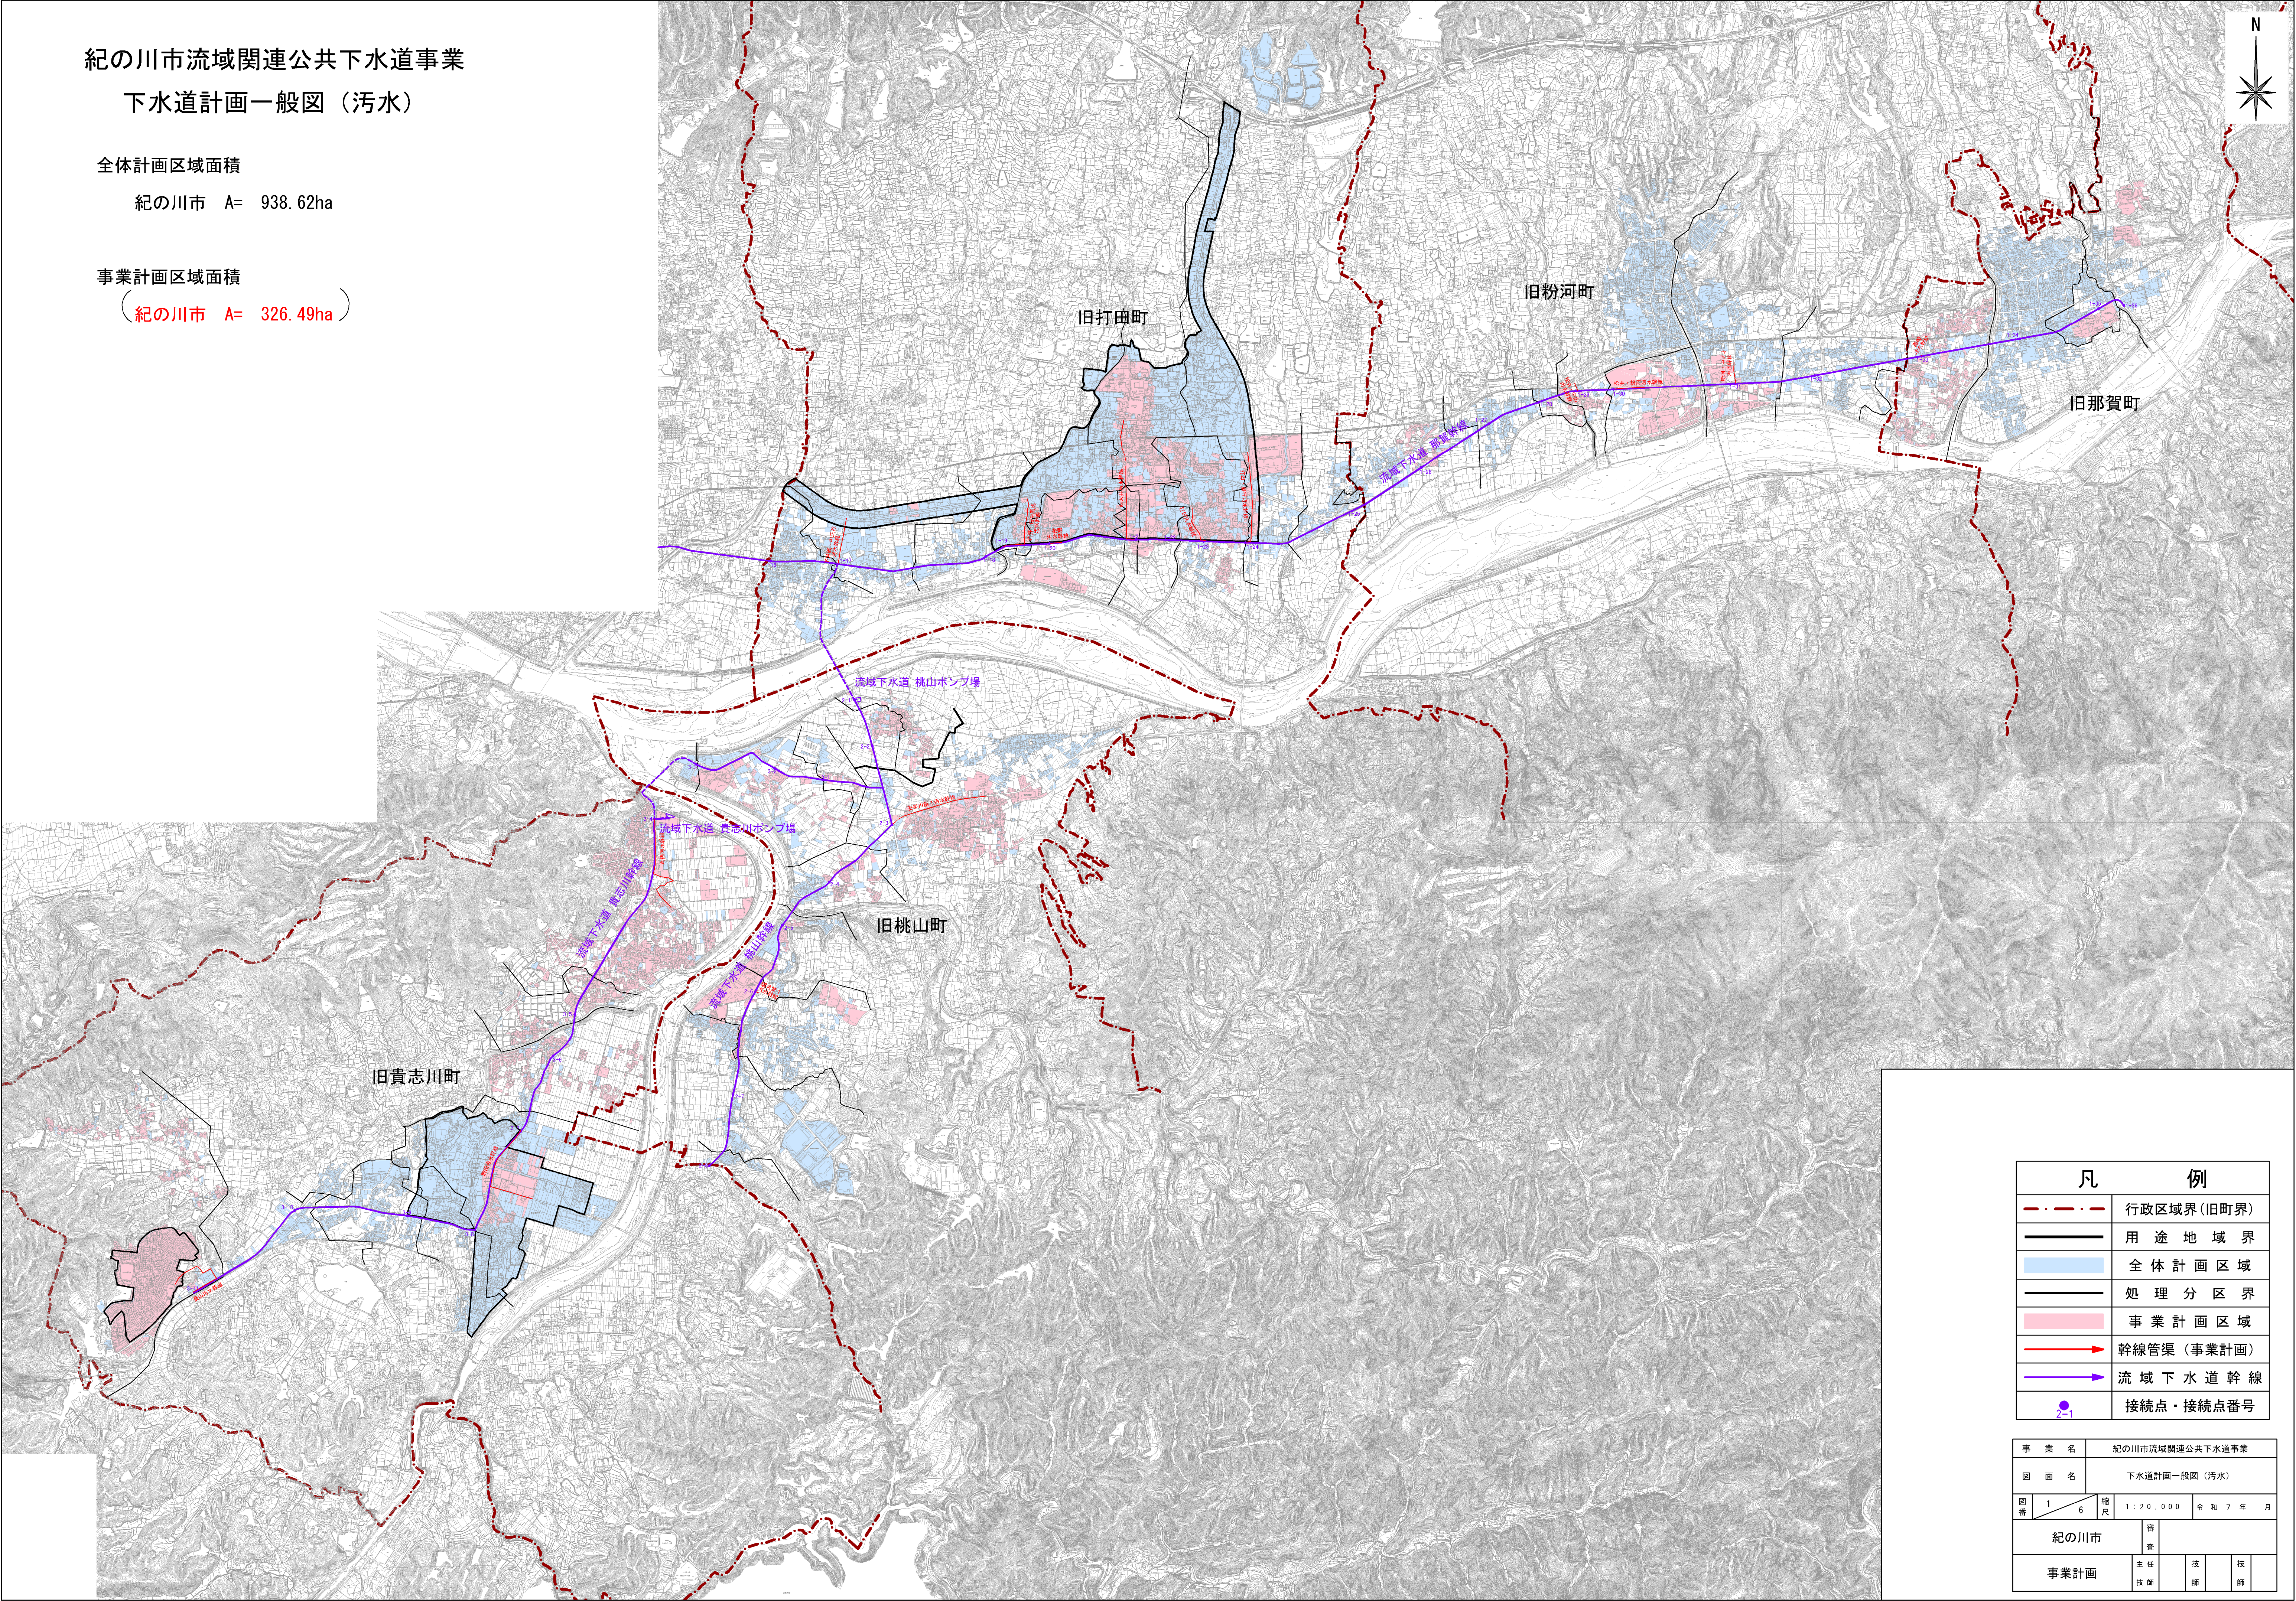

| 凡 例 |               |
|-----|---------------|
|     | 行政区域界(旧町界)    |
|     | 用 途 地 域 界     |
|     | 全 体 計 画 区 域   |
|     | 処 理 分 区 界     |
|     | 事 業 計 画 区 域   |
|     | 幹線管渠（事業計画）    |
|     | 流 域 下 水 道 幹 線 |
|     | 接続点・接続点番号     |

|       |        |                 |          |        |        |  |
|-------|--------|-----------------|----------|--------|--------|--|
| 事 業 名 |        | 紀の川市流域関連公共下水道事業 |          |        |        |  |
| 図 面 名 |        | 下水道計画一般図（汚水）    |          |        |        |  |
| 図番    | 1<br>6 | 縮尺              | 1：20,000 |        | 令和7年 月 |  |
| 紀の川市  |        |                 | 審<br>査   |        |        |  |
| 事業計画  |        |                 | 主任<br>技師 | 技<br>師 | 技<br>師 |  |