（ 令 和 8 年度 ）

平面図	縮尺	1 / 600 (0 5 10 15 20 m)	学校名	麻生津小学校	調査番号	(都道府県) 3 0	(市町村) 2 0 8	(学校) 0 8 1 6	整理番号	2/2

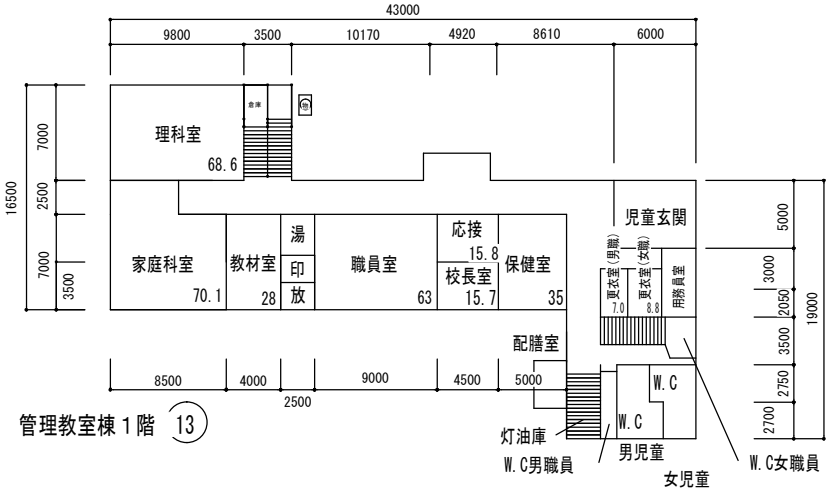

管理教室棟１階 (13)

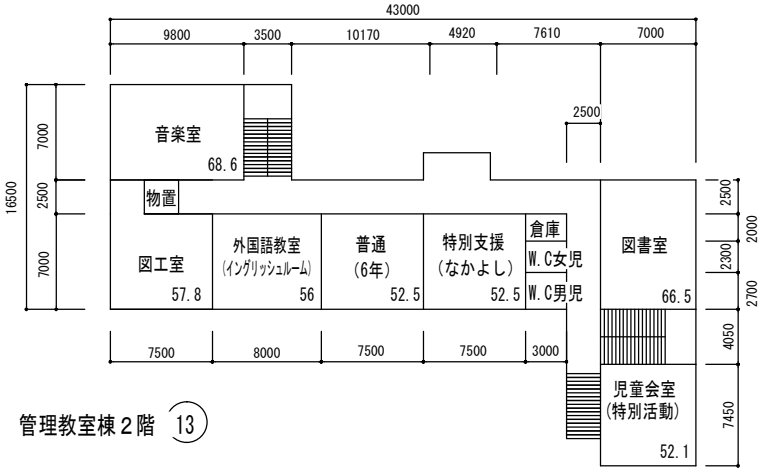

管理教室棟２階 (13)

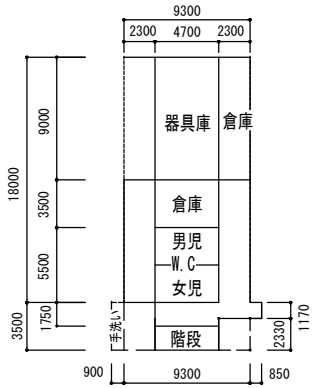

教室棟１階 (3)

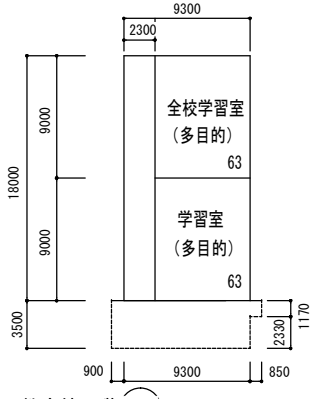

教室棟２階 (3)

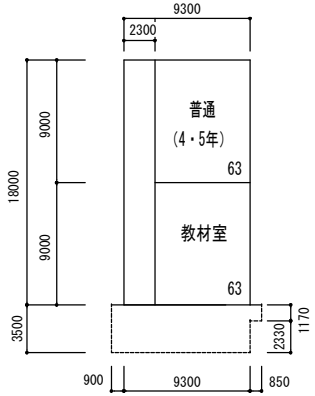

教室棟３階 (3)

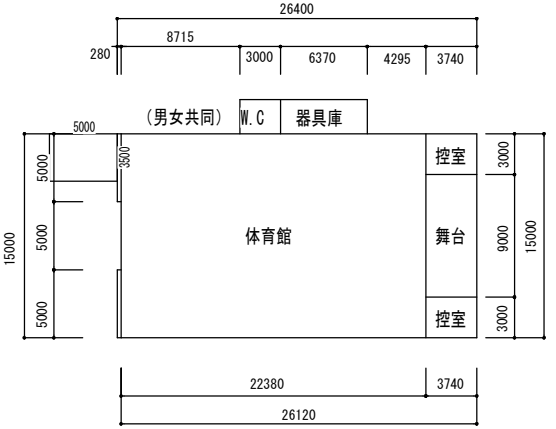

屋内運動場１階 (8)

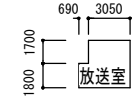

屋内運動場２階 (8)

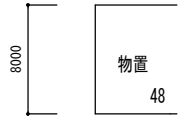

物置１階 (9)

文 部 科 学 省