


再整備基本案(サッカーパーク案)

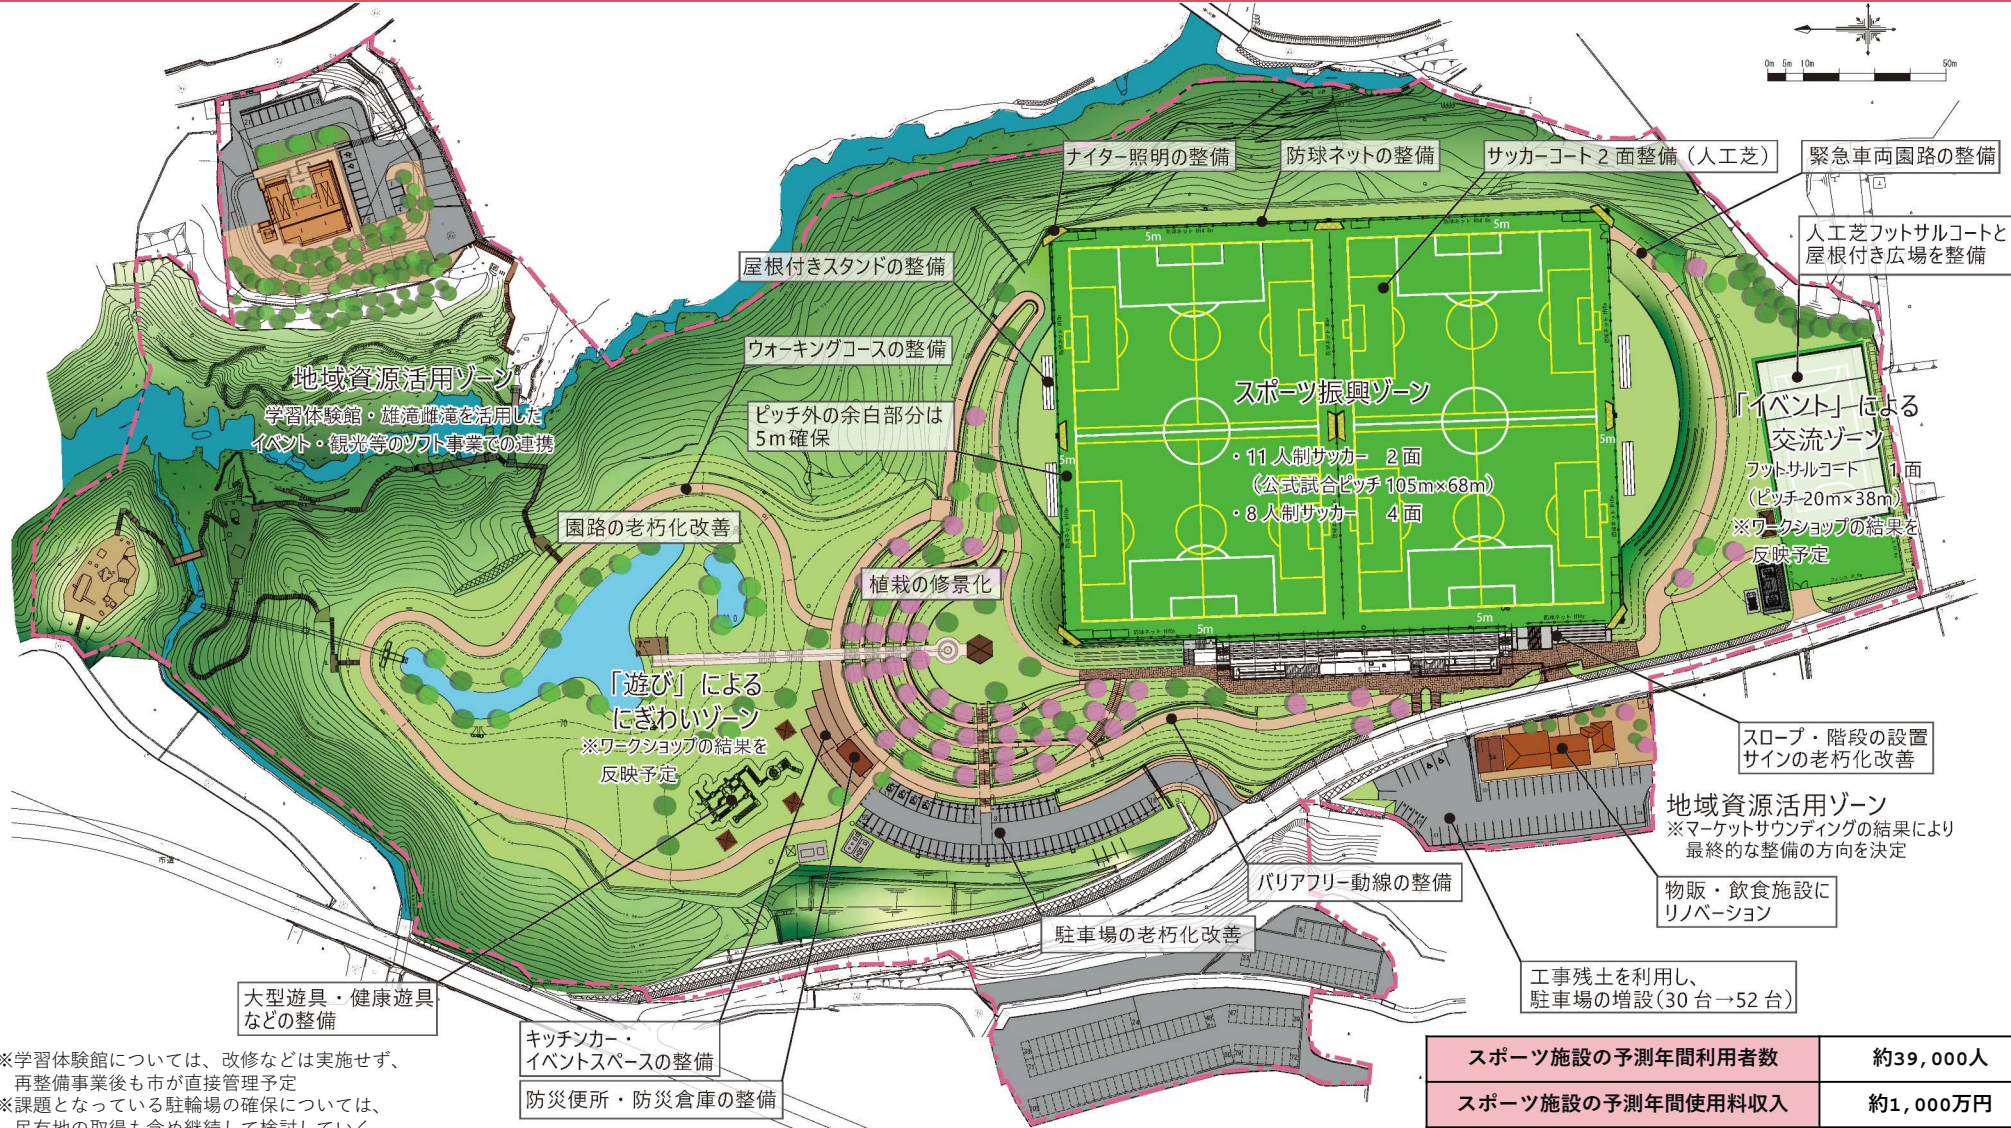

【公園利用者等への安全対策】



周囲への防球ネットの整備
フェンスとラインの間隔確保(5m)

【一般の競技会レベルの照度】



夜照明設置(200ルクス)

【多目的利用、緊急退避場所】




屋根付きフットサルコート

【遊具の設置】



大型複合遊具

【植栽の修景化】

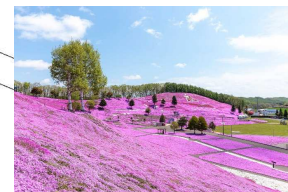

新たな植栽

【イベントの実施】



キッチンカーの来店

【管理棟の活用】



古民家を活用したカフェ

※写真は全てイメージとなります。