

本件施設の位置図を以下に示す。



図 本件施設位置図

再整備のコンセプトである『更なる「スポーツ振興」と新たな「にぎわい・交流」の創出』を実現するにあたって、基本計画に基づき、4つのゾーンを設定した。

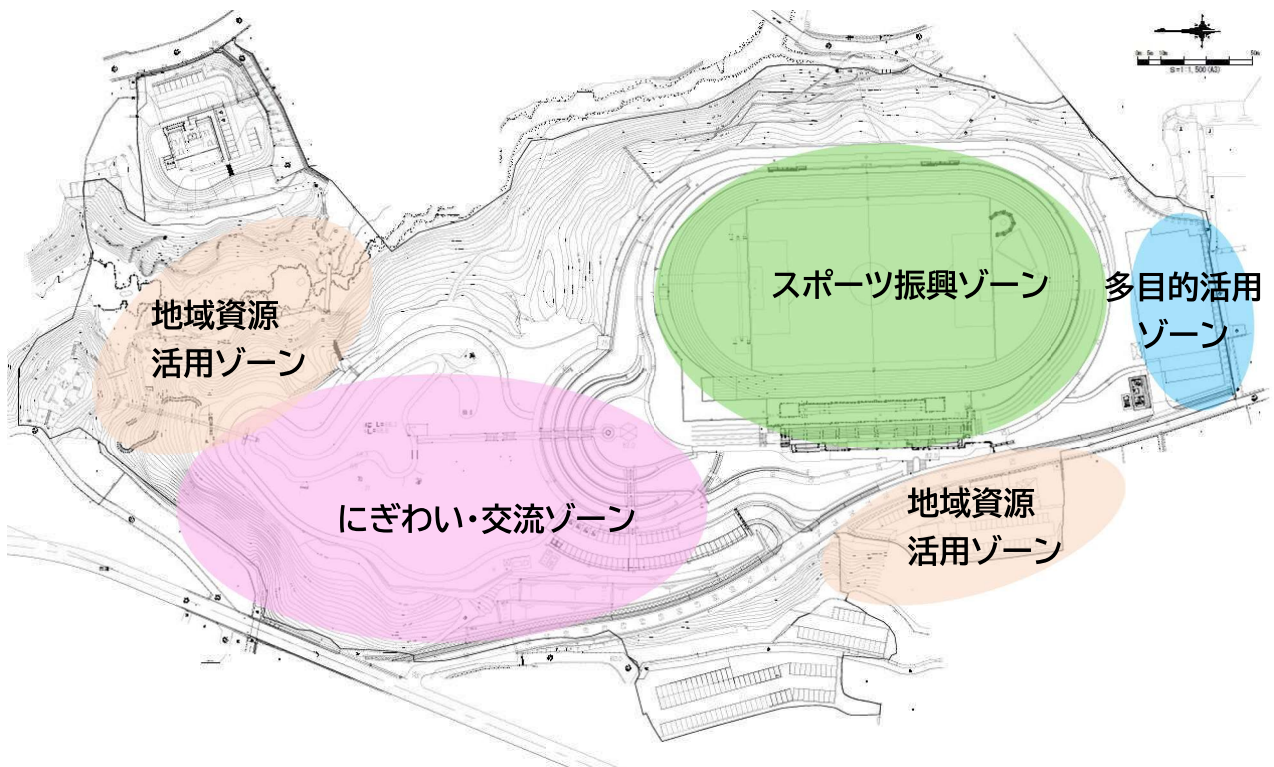


図 本件施設のゾーニング

本事業における事業対象範囲を以下に示す。

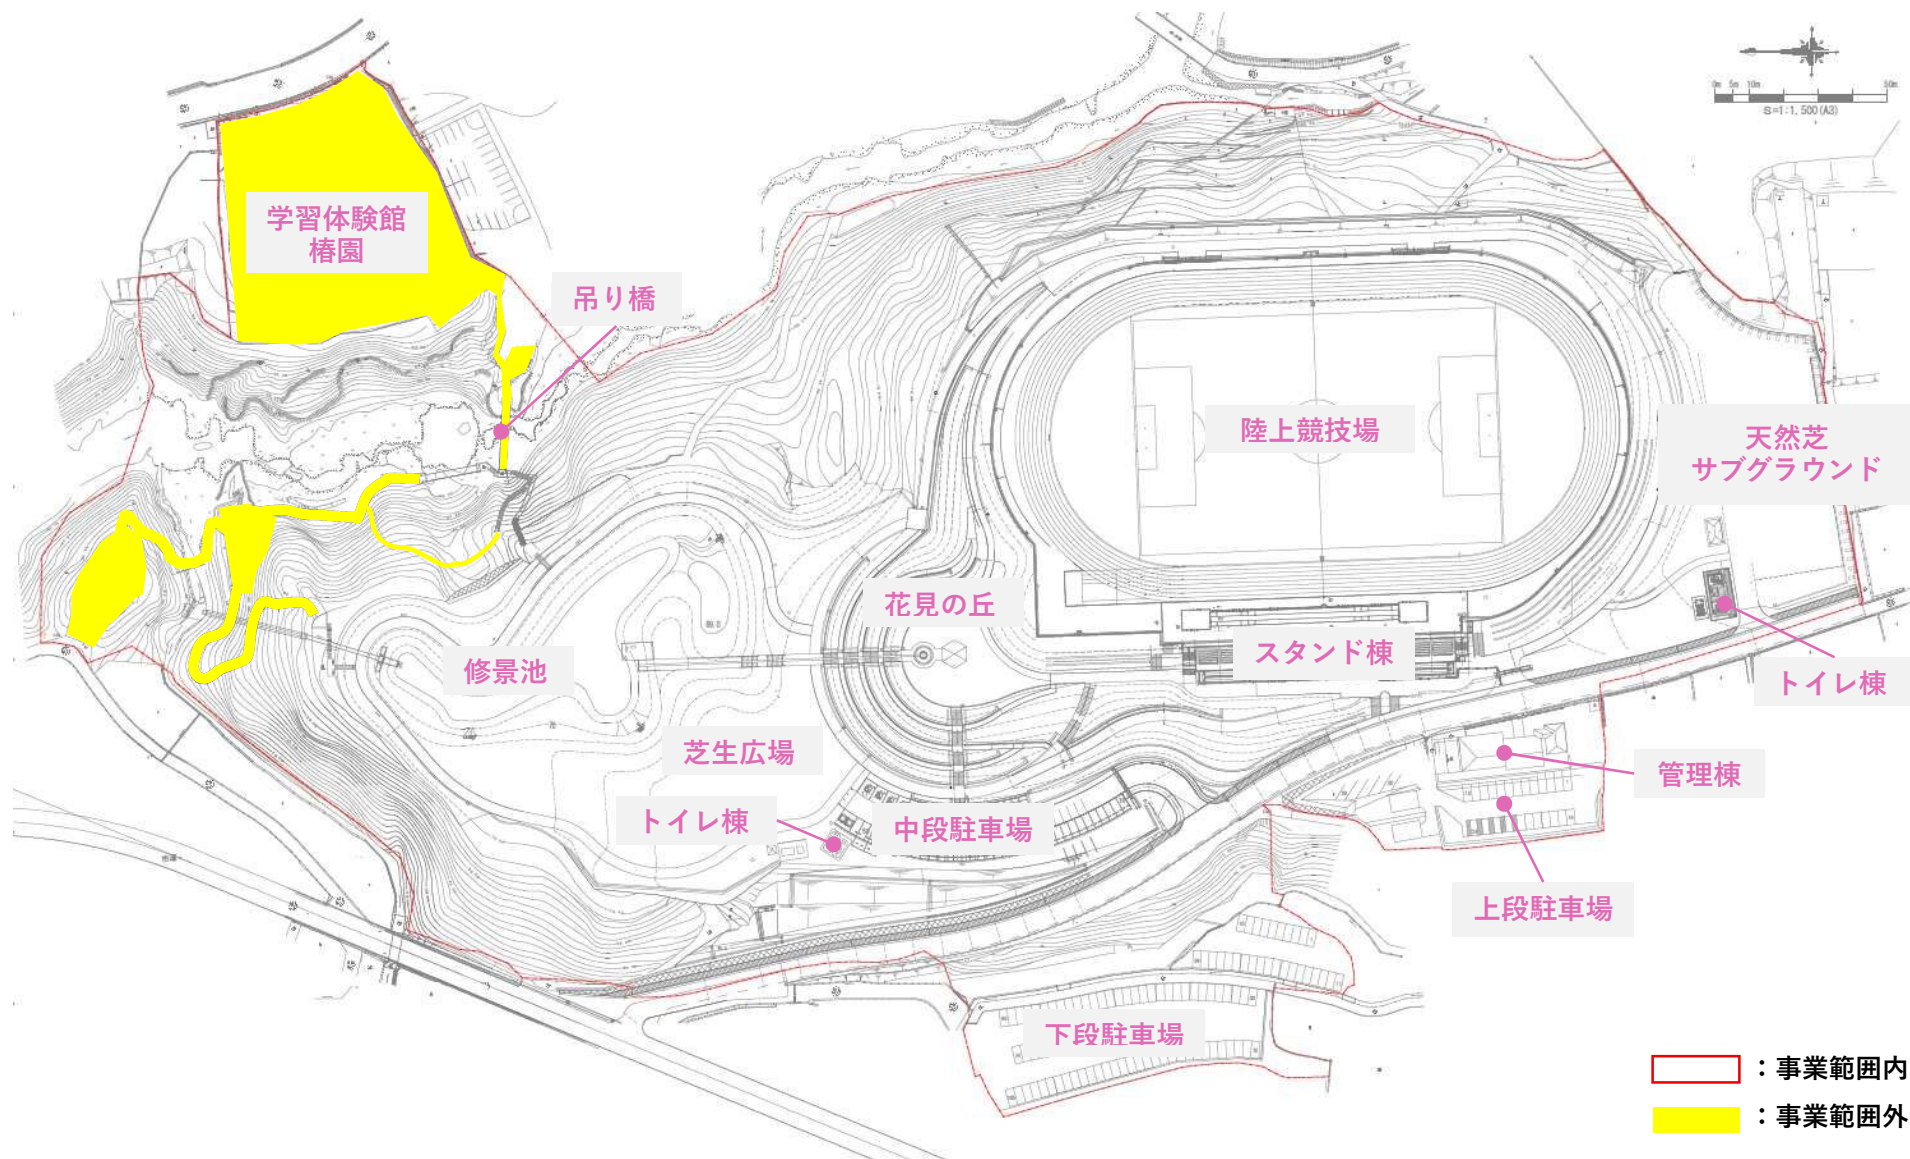


図 事業対象範囲