本届出書は提出期限を定めていませんが、計画が決まった時点で速やかに提出してください。
本届出の次に提出をいただく様式第2号の提出期限は、工事着工の30日前までとなっています。
工事の着工予定時期から計算して、余裕を持った届け出をお願いします。

記入例

（様式第1号）

紀の川市再生可能エネルギー発電設備設置計画に関する事前協議届出書

令和 4 年 6 月 2 日

（宛先）紀の川市長

届出者 住 所 ○○県△△市□□1-2-3
氏 名 株式会社○○○○
代表取締役社長 △△ △△ 社印
（法人にあっては主たる事務所の所在地、名称及び代表者の氏名）
電話番号 ×××-×××-××××

下記のとおり発電設備の設置計画に関する事前協議について、紀の川市再生可能エネルギー発電設備の設置等に関するガイドライン8（1）の規定により申し出ます。

記

<table>
<tr><td>発電事業者</td><td colspan="6">住所 ××府○○区☆☆4-5-6
氏名 □□ □□
（法人にあっては主たる事務所の所在地、名称及び代表者の氏名）</td></tr>
<tr><td rowspan="2">事業区域</td><td colspan="6">紀の川市○○78-9</td></tr>
<tr><td colspan="6">（面積） 1,078 ㎡（実測 ・ 公簿）</td></tr>
<tr><td>構造</td><td colspan="6">太陽光パネル・アルミ製架台・スクリュー杭基礎</td></tr>
<tr><td>定格発電出力※1</td><td colspan="6">49.5kW</td></tr>
<tr><td rowspan="2">土地の現況</td><td rowspan="2">地目</td><td>宅地</td><td>農地</td><td>山林</td><td>その他</td><td>合計</td></tr>
<tr><td>—</td><td>1,012 ㎡</td><td>—</td><td>66 ㎡</td><td>1,078 ㎡</td></tr>
<tr><td rowspan="2">設置工事の概要</td><td colspan="2">着手予定日</td><td colspan="4">令和 4 年 7 月 18 日予定</td></tr>
<tr><td colspan="2">完了予定日</td><td colspan="4">令和 4 年 7 月 27 日予定</td></tr>
<tr><td colspan="5">備考</td><td colspan="2">＊受付印</td></tr>
<tr><td>＊事前協議完了</td><td colspan="4">年 月 日</td><td colspan="2"></td></tr>
</table>

※1 「定格発電出力」は、発電設備の合計出力とパワーコンディショナーの出力のいずれか小さい方の定格発電出力を小数1桁（小数点第2位切捨て）まで記載してください。パワーコンディショナーを複数設置する場合は、各系列における発電設備の合計出力とパワーコンディショナーの出力のいずれか小さい方の出力を合計した値を記載してください。

注　1.　＊欄は記入しないでください。

2.（添付書類）

①位置図
②現況図
③計画平面図及び計画断面図
④排水施設計画平面図
⑤発電事業の実施に伴う土砂の流出や施設の破損等による災害の発生を防止するために講ずる措置の概要等
⑥振動、騒音、反射光等による事業区域の周辺の環境への影響を防止するために講ずる措置の概要等
⑦発電設備の保守点検、維持管理の方法の概要等
⑧発電設備の解体及び撤去に関する処理方法並びにそれに要する費用の見積り
⑨事業区域内土地所有者一覧表
⑩隣接土地所有者等一覧表
⑪近隣住民への説明会等の実施計画の概要
⑫積立計画書

事前協議届出書添付書類について

①位置図…当該地の地図。周辺がある程度分かるもの。

②現況図…当該地の現況が分かるもの。写真等。

③計画平面図及び計画断面図…土地形状・発電設備の向き・フェンス・水路等の各種情報が分かるもの。

④排水施設計画平面図…当該地内における雨水等の排水方向や流出口、放流先水路等が分かるもの。

⑤発電事業の実施に伴う土砂の流出や施設の破損等による災害の発生を防止するために講ずる措置の概要等…それぞれどういった措置を講じるのかをまとめたもの。土砂流出については絶対に発生しない（土地の周囲をコンクリートで固めている等）のであれば、該当しない旨を記載し、措置については割愛しても差し支えありません。

⑥振動、騒音、反射光等による事業区域の周辺の環境への影響を防止するために講ずる措置の概要等…それぞれどういった措置を講じるのかをまとめたもの。該当しないものについては「ファン非搭載のため、騒音なし」のような形で記載してください。

⑦発電設備の保守点検、維持管理の方法の概要等…どういった形で保守点検や維持管理を行うか分かるもの。

⑧発電設備の解体及び撤去に関する処理方法並びにそれに要する費用の見積り…費用及び処理方法についてそれぞれ記載してください。

⑨事業区域内土地所有者一覧表…当該事業区域内の所有者をまとめたもの。事業区域内土地各筆の登記簿写しを添付いただけると、より正確な把握が可能です。なお、事業に際し農地転用を行っている場合は、許可書の写しを添付してください。

⑩隣接土地所有者等一覧表…当該事業区域に隣接する土地の所有者をまとめたもの。地番図等の添付があると、より正確な把握が可能です。

⑪近隣住民への説明会等の実施計画の概要…当該事業について、近隣住民の方に対し、「どういった形で・どういった内容の」説明を考えられているのかをまとめたもの。もし既に説明会資料等を作成済みであれば、資料の添付をお願いします。

⑫積立計画書…当該事業の売り上げからどれくらいを積み立てる計画なのかが分かるもの。

上記各添付書類は、例えば⑧と⑫・⑨と⑩など、関連性が高かったり、内容が似通っているものについては、どれが何かということが分かる表記であればまとめて記載していただいても差し支えありません。

委　任　状

例

※様式の定めはありません。
あくまでも例として記載しています。

代理人　　住　　所　〇〇県△△市□□1-2-3

　　氏　　名　株式会社〇〇〇〇　☆☆支社

　　□□課　係長　△△　△△　㊞

　　電話番号　×××-××××-×××××

　私は上記の者を代理人と定め、紀の川市再生可能エネルギー発電設備の設置等に関するガイドラインに基づく事前協議書の提出及び訂正・受領に関する一切の権限を委任します。

令和４年６月２日

委任者　　住　　所　××府〇〇区☆☆4-5-6

　　氏　　名　□□　□□　㊞

　　電話番号　△△△-△△△-△△△△

②現況図サンプル

○○ 太陽光発電施設

紀の川市　□□　123　番

令和○年○月○日 北側より撮影

○○ 太陽光発電施設

紀の川市　□□　123　番

令和○年○月○日 南西側より撮影

○○ 太陽光発電施設

紀の川市　□□　123　番

令和○年○月○日 西側より撮影

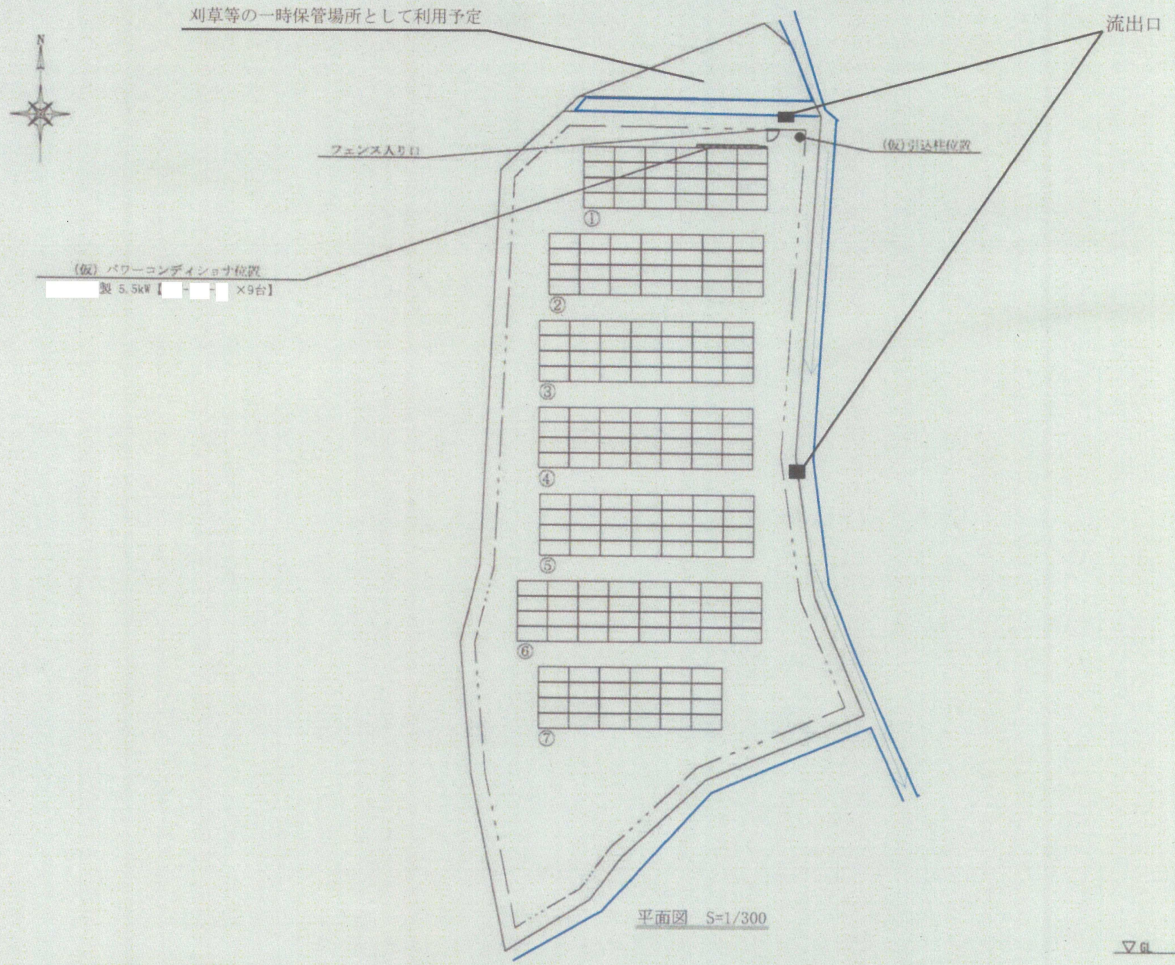

平面図　S=1/300

製
モジュール

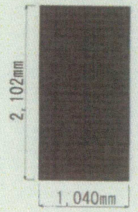

太陽光発電システム・設置計画の面積及び長さ

番号	名　称	面　積	長　さ
①	ソーラーパネル	50.648m²	4m × 12.662m
②	ソーラーパネル	59.096m²	4m × 14.774m
③	ソーラーパネル	59.096m²	4m × 14.774m
④	ソーラーパネル	59.096m²	4m × 14.774m
⑤	ソーラーパネル	59.096m²	4m × 14.774m
⑥	ソーラーパネル	67.544m²	4m × 16.886m
⑦	ソーラーパネル	50.648m²	4m × 12.662m
	ソーラーパネル合計	405.224m²	4m × 101.306m
	敷地面積表	約1,204m²	

太陽光発電設備設置場所
和歌山県紀の川市

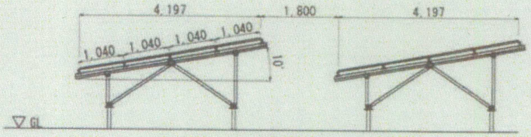

側面図　S=1/100

※　本図は、公図を基に製図しています、地形・面積等多少異なる場合があります。
※　本図の、太陽光パネル間隔・高さは、造成・整地等の、地形により変更する場合があります。
※　本図の、太陽光パネル架台等は、造成・整地等の、地形・地質・転圧等により施行方法を変更する場合があります。
※　森林・竹林・民家等、その他の影の影響を配慮し、パネル配置・向き等の変更する場合があります。

建設業　国土交通大臣許可　　第　　号
電気工事業　経済産業大臣届出　第　　号

顧客名	モジュール	システム容量	設計・施工	設計担当者
	枚	kw		
図面名称	設置方式	作成日	所在地	縮尺
太陽光発電システム配置　平面図・側面図	野立て　傾斜架台（10度）	令和　年　月　日		S=1/300・1/100（用紙A3）

③計画平面図サンプル

(3/4)

断　面　図

※　番 については、申請地ではあるが形状変更なし
太陽光計画地内の用悪水路　番 についても形状変更しない

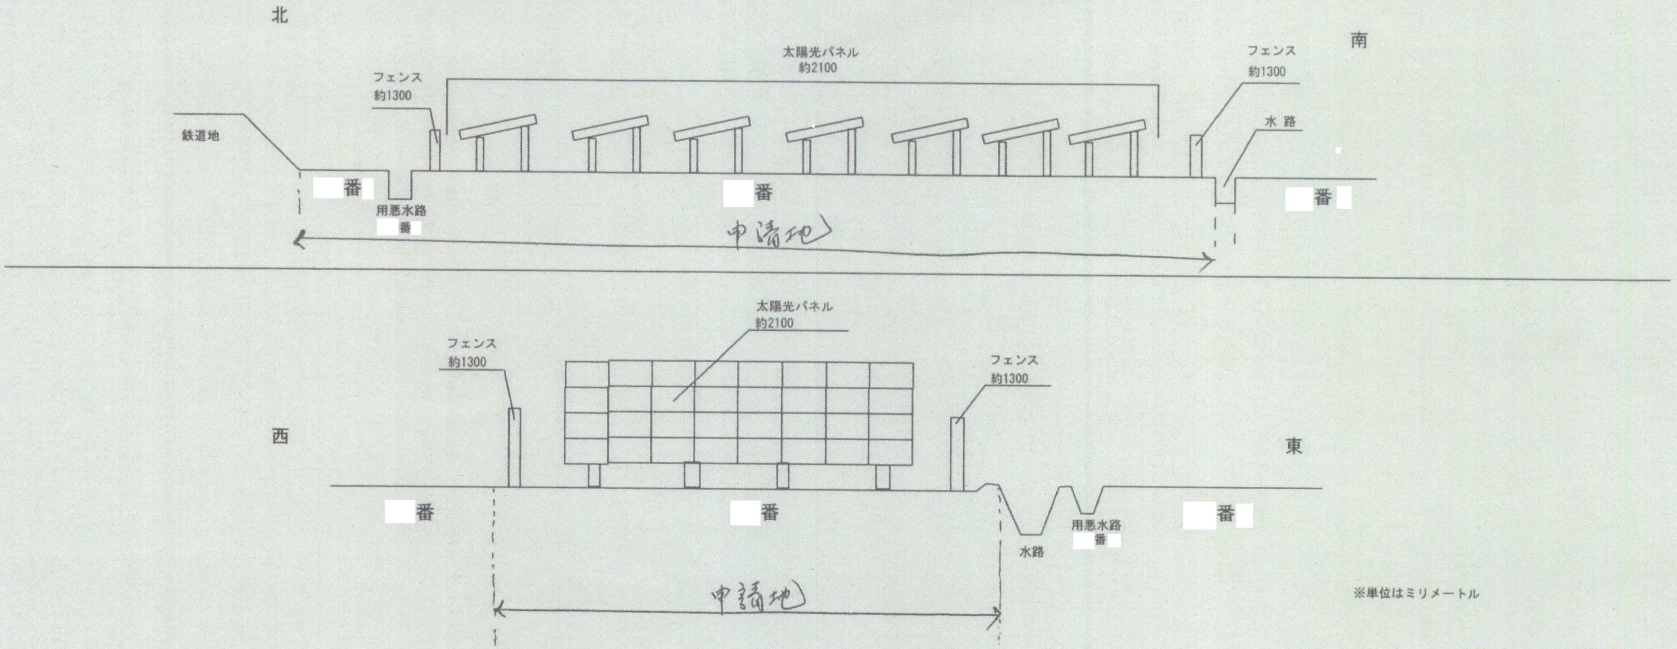

※単位はミリメートル

③計画断面図サンプル

別紙

平　面　図　S=1:500
（排水施設図）

④排水施設計画平面図サンプル
（③の計画平面図を一部書き換えたもので結構です。
当該事業地から流れ出る水がどこからどこへ
流れるようになっているかが分かるもの。）

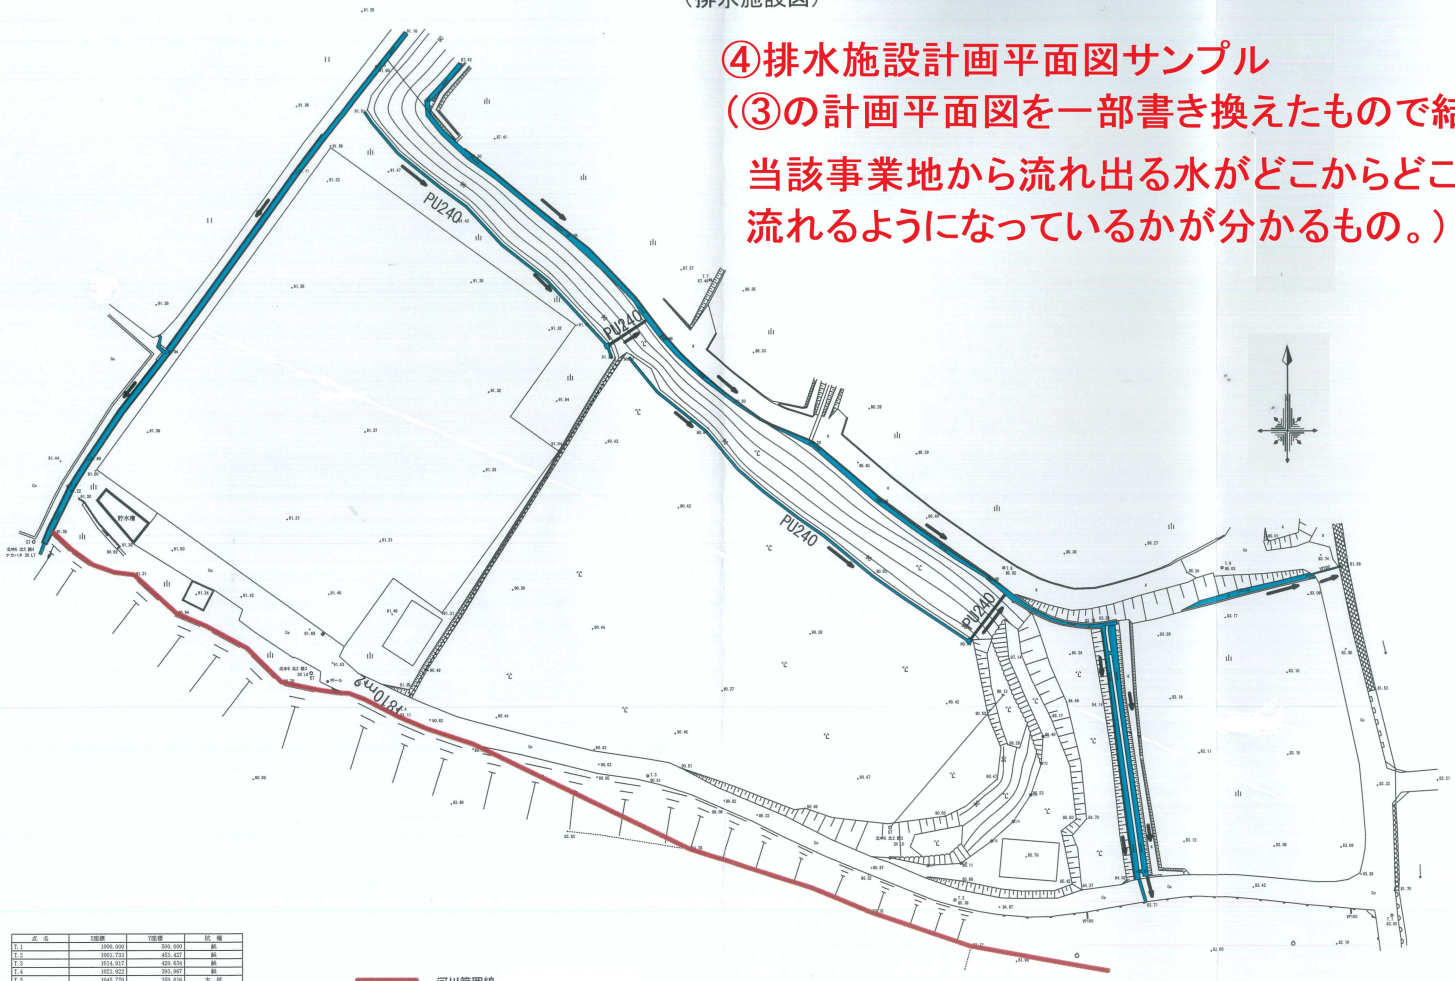

点　名	X座標	Y座標	杭　種
T.1	1050.000	500.000	鋲
T.2	1051.723	453.427	鋲
T.3	1014.917	426.634	鋲
T.4	1021.923	393.987	鋲
T.5	1045.779	359.616	木　杭
T.6	1050.333	391.859	鋲
T.7	1067.592	427.334	木　杭
T.8	1036.871	458.653	木　杭
T.9	1026.866	481.889	鋲

	項目	対策・回答
⑤	発電事業の実施に伴う土砂の流出や施設の破損等による災害の発生を防止するために講ずる 措置の概要等	斜面地への設置でない、砂防指定地域に該当しないため不要と考える。
⑥	振動、騒音、反射光等による事業区域の周辺の環境への影響を防止するために講ずる措置の 概要等	■振動 ファンがついていないため振動無し ■騒音 パワコン騒音：29dB ※仕様書参照 ■反射光 低反射ガラス仕様の太陽光パネルを使用 ※仕様書参照
⑦	発電設備の保守点検、維持管理の方法の概要等	別紙3参照【管理方法説明書】
⑧	発電設備の解体及び撤去に関する処理方法並びにそれに要する費用の見積り	■解体、撤去費用について 解体費用：20,000/kW＋撤去費用：3,500/kW＝23,500/kW ※別紙4見積参照 69.60kW(モジュール出力)×23,500/kW=1,635,600 1,635,600÷240(12カ月×20年間)=6,815/月 ■処理方法について 太陽光パネル等は丁寧に解体し、廃棄物処理法に基づいて、適正に処理し、土地は更地に復旧致します。
⑫	積立計画書	利益の6.5%積み立てを行う

添付書類要約書　例
（※これ自体は必須ではありません）