

紀の川市流域関連公共下水道事業
下水道計画一般図（污水）

全体計画区域面積



紀の川市 A= 938.62ha

旧粉河町 A= 125.72ha

事業計画区域面積

紀の川市 A= 326.49ha

旧粉河町 A= 32.45ha

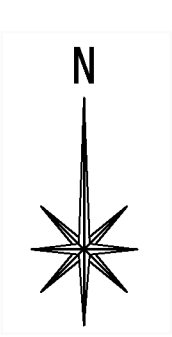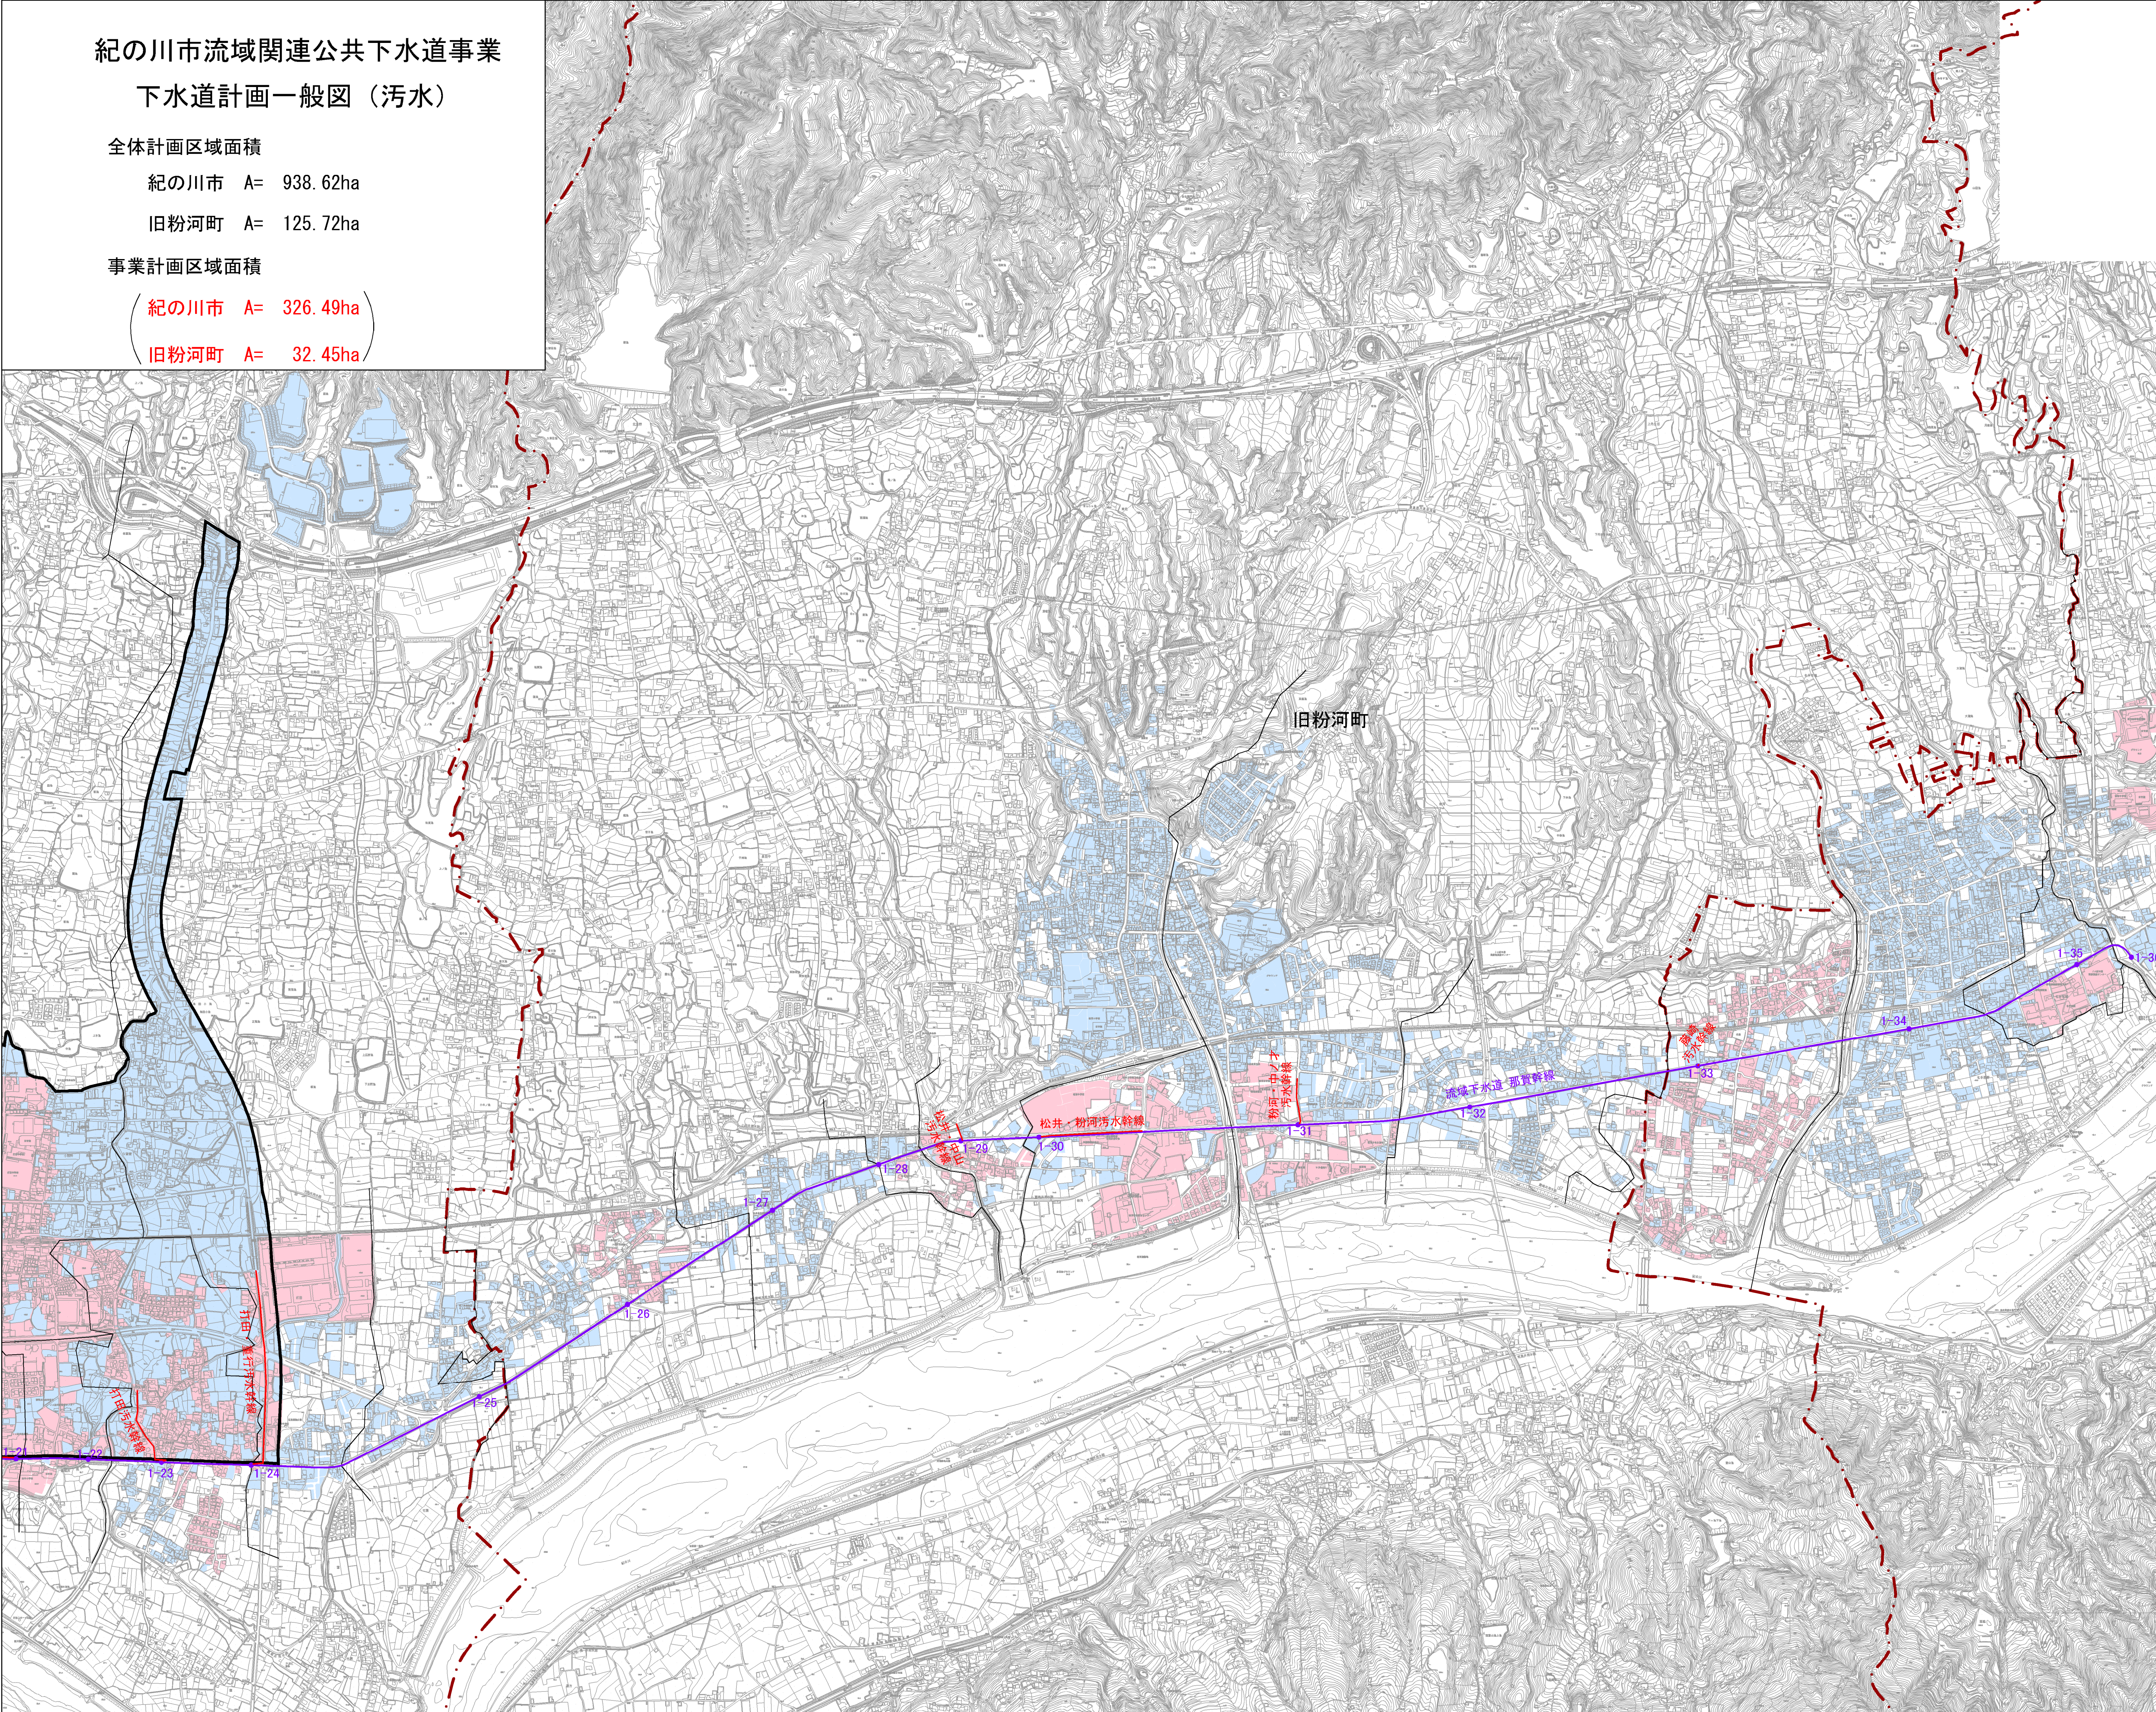

凡 例	
	行政区境界(旧町界)
	用 途 地 域 界
	全 体 計 画 区 域
	処 理 分 区 界
	事 業 計 画 区 域
	幹線管渠（事業計画）
	流 域 下 水 道 幹 線
	接続点・接続点番号

事 業 名		紀の川市流域関連公共下水道事業			
図 面 名		下水道計画一般図（污水） ＜旧粉河町＞			
図 番	3	縮 尺	6	1：10,000	令和7年 月
紀の川市			審 査		
事業計画			主任 技 師	技 師	技 師