

紀の川市流域関連公共下水道事業
下水道計画一般図（污水）



全体計画区域面積

紀の川市 A= 938.62ha

旧那賀町 A= 89.17ha

事業計画区域面積

（紀の川市 A= 326.49ha）
（旧那賀町 A= 23.04ha）

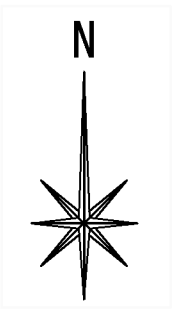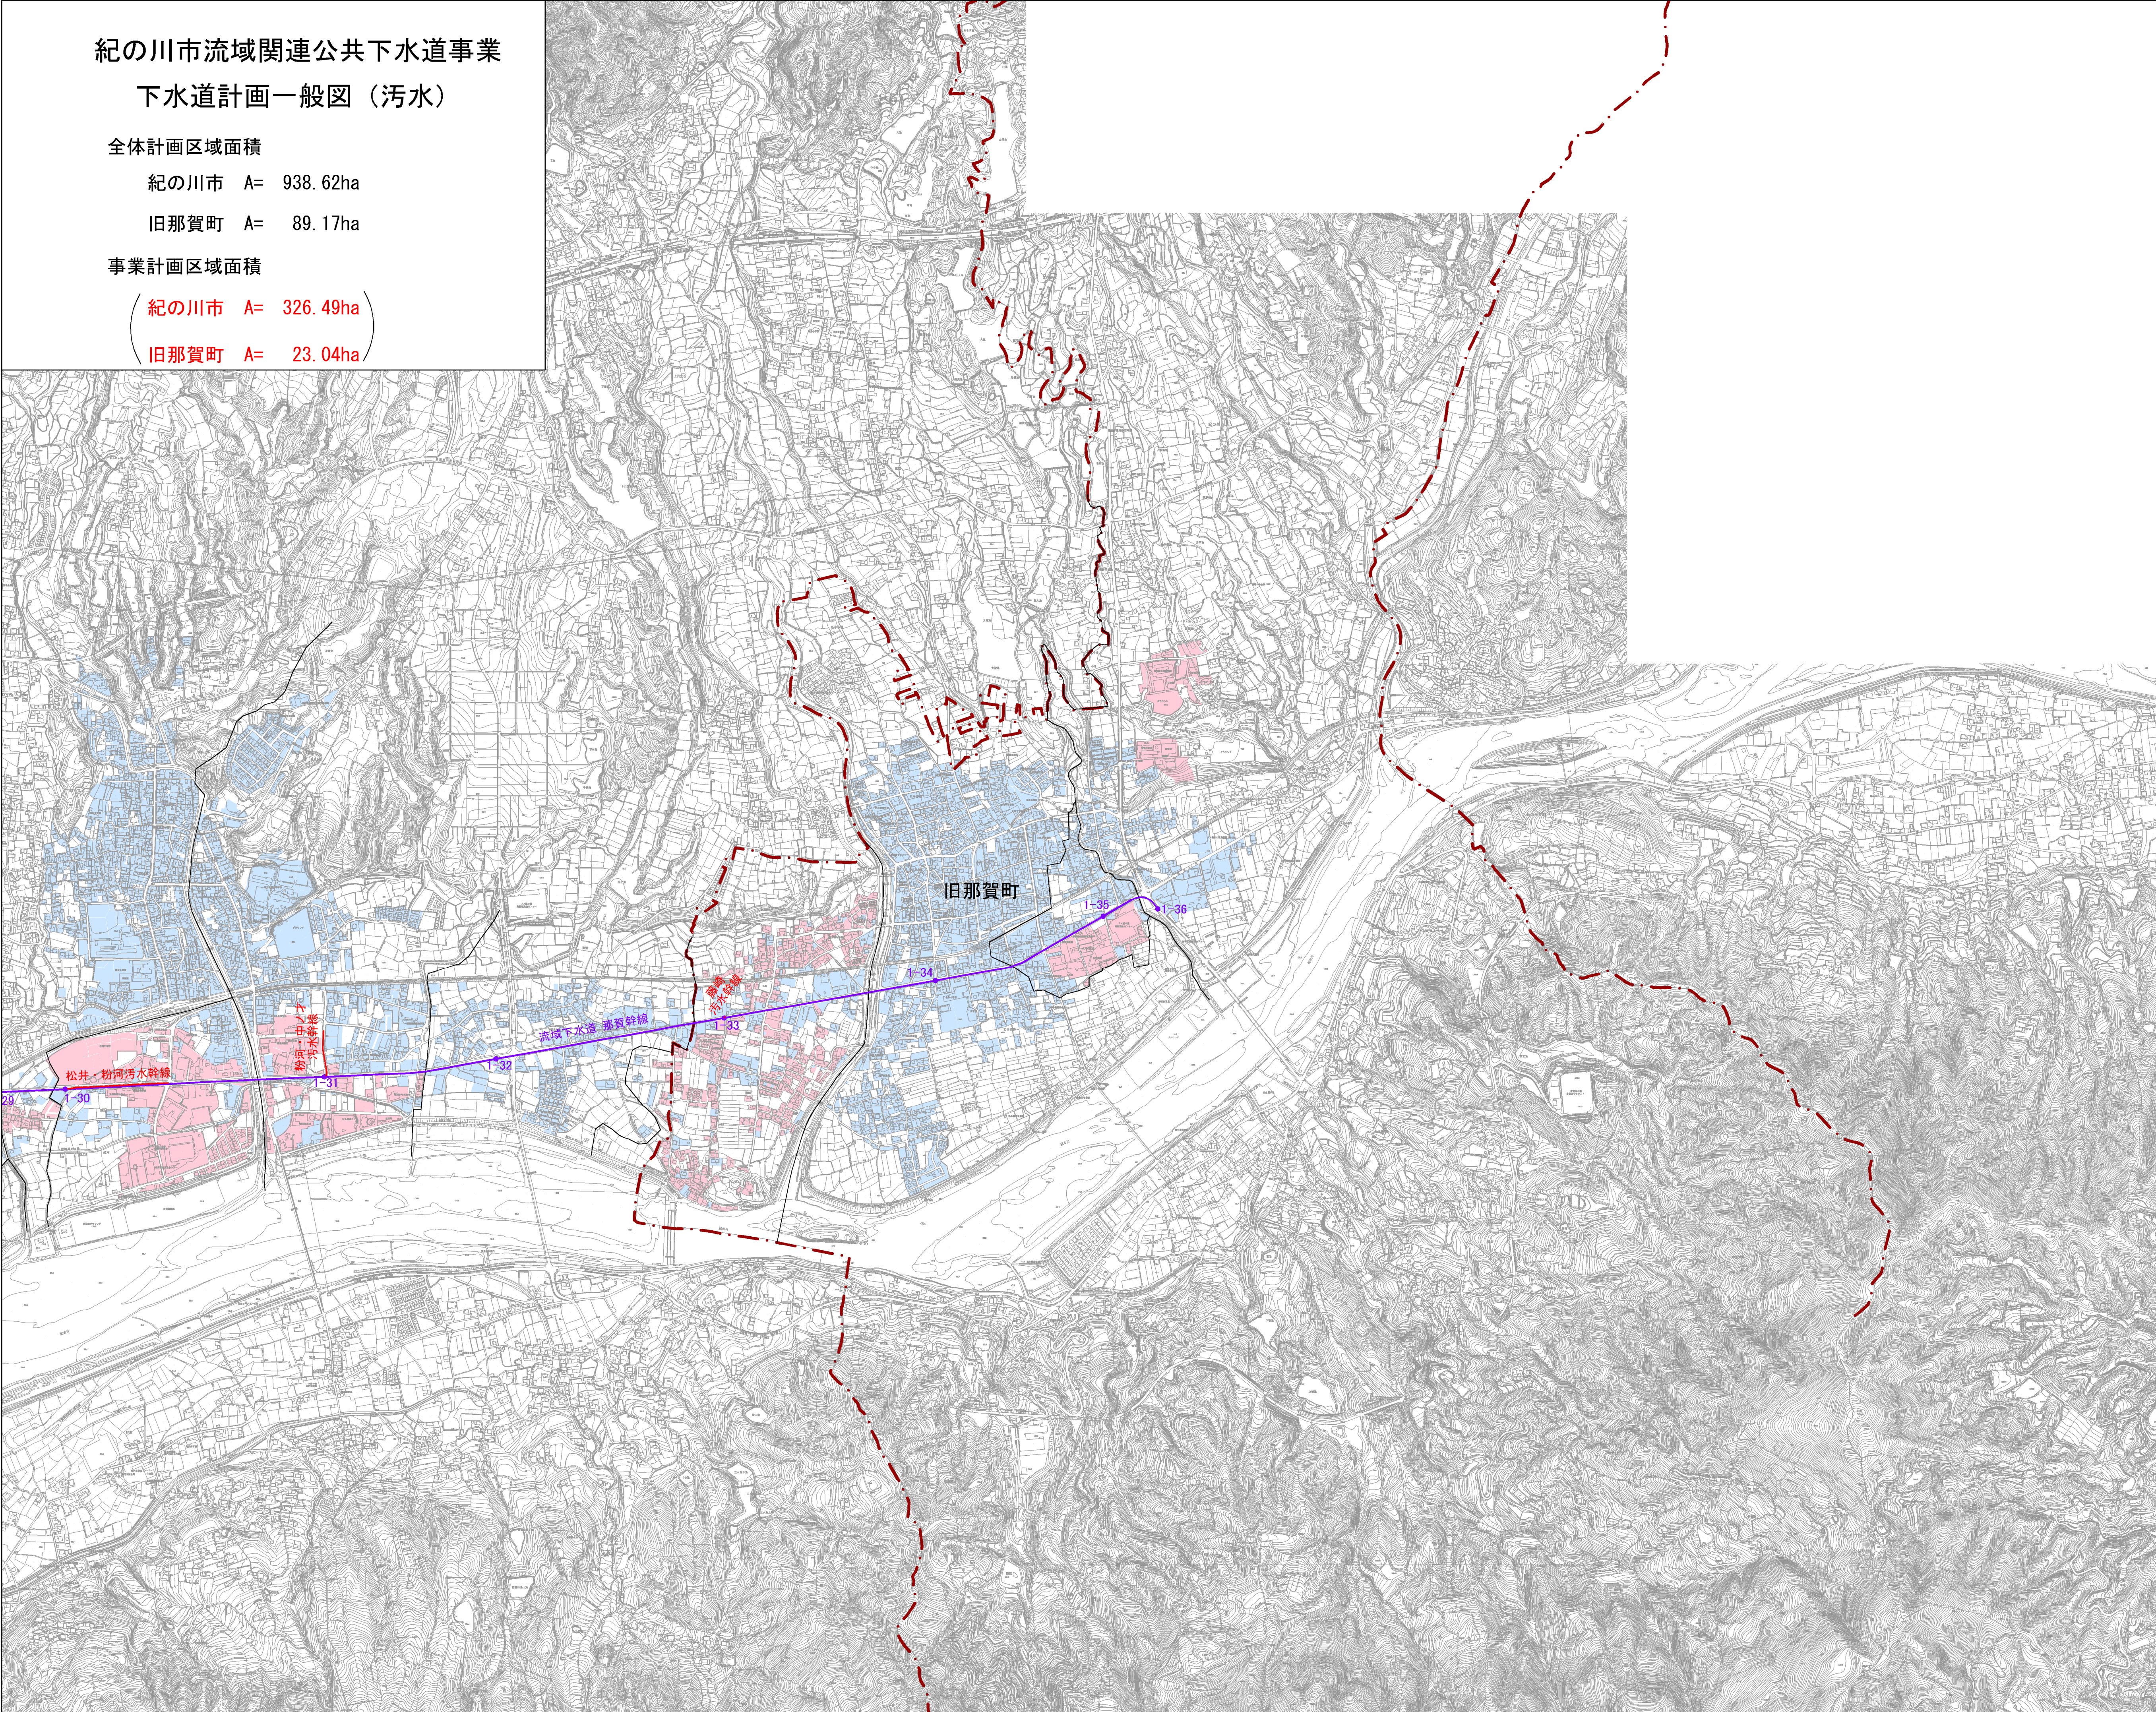

凡 例	
	行政区境界(旧町界)
	用 途 地 域 界
	全 体 計 画 区 域
	処 理 分 区 界
	事 業 計 画 区 域
	幹線管渠（事業計画）
	流 域 下 水 道 幹 線
	接続点・接続点番号

事 業 名		紀の川市流域関連公共下水道事業			
図 面 名		下水道計画一般図（污水） ＜旧那賀町＞			
図 番	4 / 6	縮 尺	1：10,000	令和 7 年	月
紀の川市		審 査			
事業計画		主任 技 師	技 師	技 師	